


**SZKIC SYTUACYJNY
I PIĘTRA OBIEKTU SĄDU
REJONOWEGO W BIAŁEJ
PODLASKIEJ ul. BRZEJSKA 20-22
SEGMENT „A”**

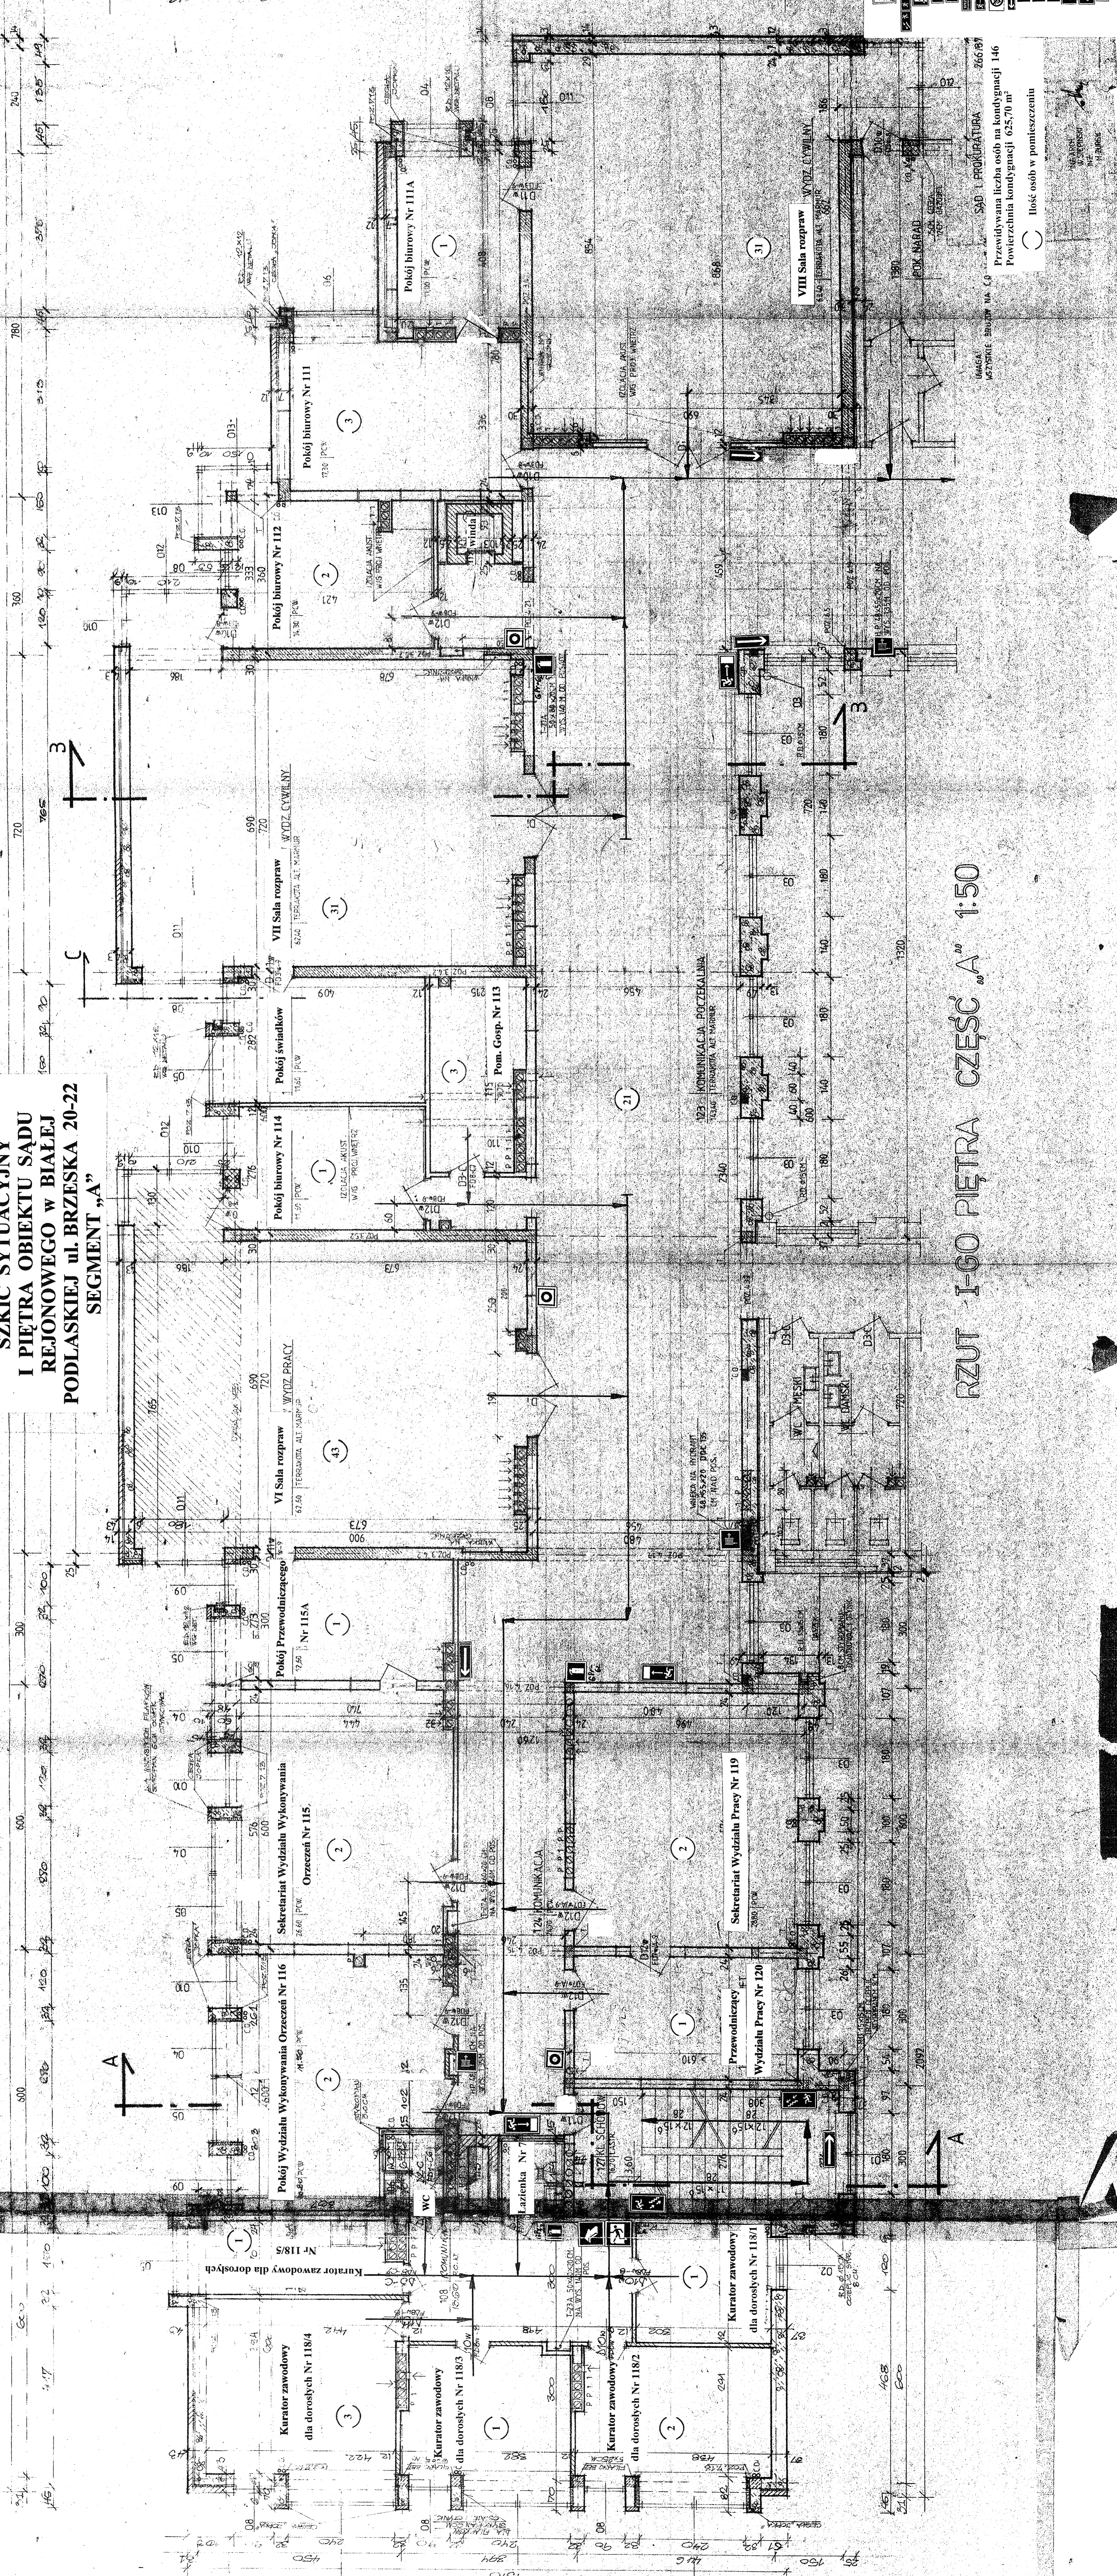

RZUT I-GO PIĘTRA CZĘŚĆ A⁰⁰ 1:50

LEGENDA:

- Interakcja alarmowa, wykaz interaktywne
- Kierunek dróg ewakuacyjnych
- Drzwi ewakuacyjne
- Stacja
- Hydrant
- Wyjście ewakuacyjne
- Kierunek do wyjścia ewakuacyjnego
- Planuje przystąpienie
- Kierunek podłogi dróg ewakuacyjnych
- Główny zawrót wody
- Główny węzeł pomiaru
- Główny zawrót gazu
- Planuje przy otwarcie
- Rezerwy ostrzegawcze

LEGENDA:

- Przewidywana liczba osób na kondygnacji 146
- Powierzchnia kondygnacji 625,70 m²
- Ilość osób w pomieszczeniu

SKALA: 1:50
M. 2750101 - Białystok, ul. L. 20-22 - 2021
SAD I PROKURATURA - 266/87