


**SZKIC SYTUACYJNY
I PIĘTRA OBIEKTU SĄDU
REJONOWEGO W BIAŁEJ
PODLASKIEJ ul. BRZESKA 20-22
SEGMENT „B”**

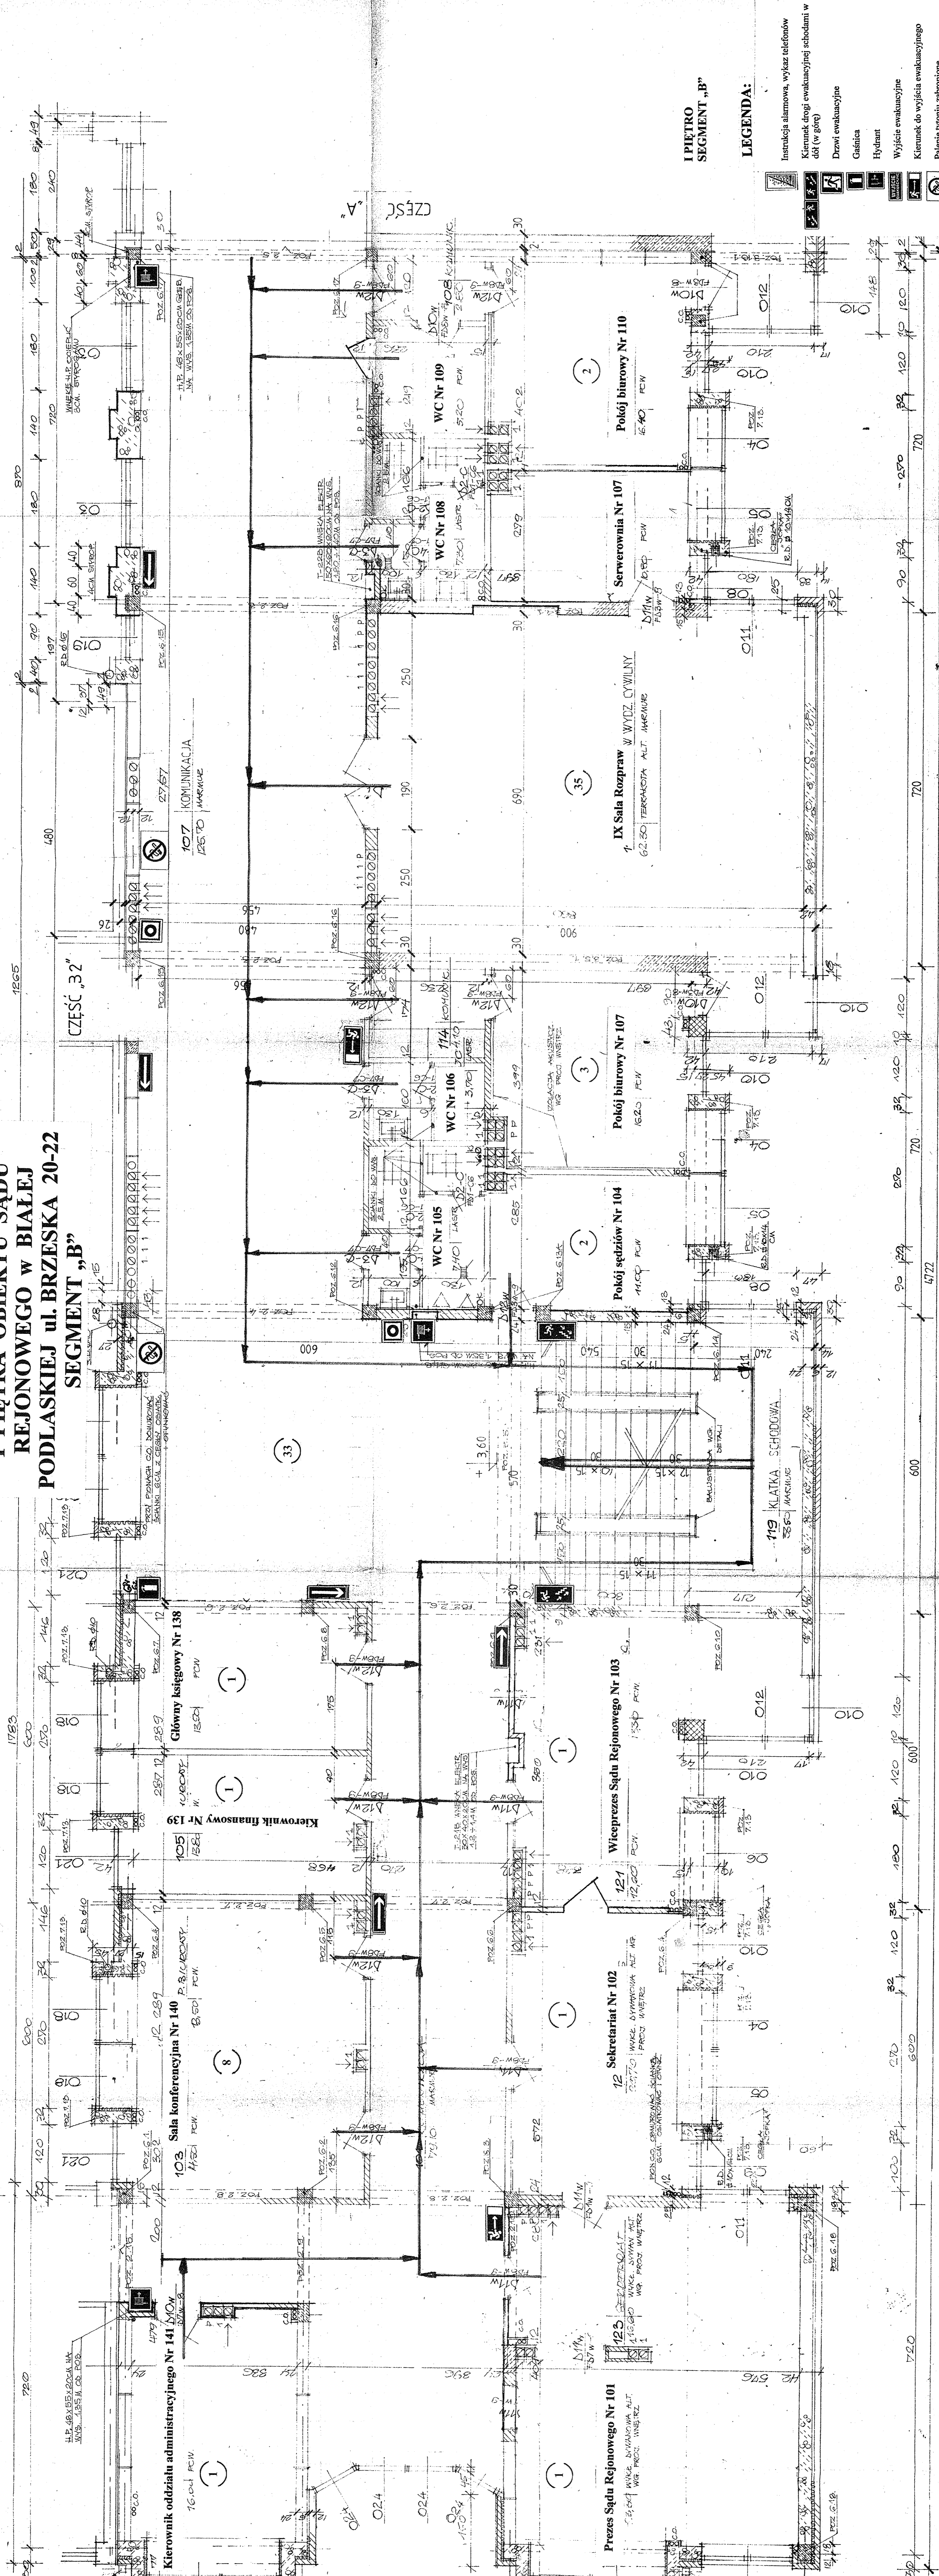

- I PIĘTRO
SEGMENT „B”**
- LEGENDA:**
- Instalacja alarmowa, wykaz telefonów
 - Kierunek drogi ewakuacyjnej schodami w dół (w górę)
 - Dzwon ewakuacyjny
 - Gaśnica
 - Hydrant
 - Wyjście ewakuacyjne
 - Kierunek do wyjścia ewakuacyjnego
 - Palenisko tytoniu zabronione
 - Kierunek poziomej drogi ewakuacyjnej
 - Główny wyłącznik prądu
 - Główny zawór gazu
 - Połaciezki otwarty
 - Ciągłymi otwory
 - Reżym ostrzegawczy przeciwpożarowy

Przewidywana liczba osób na kondygnacji 91
Powierzchnia kondygnacji 543,30 m²

() Ilość osób w pomieszczeniu

* UWAGI SĄD SĄDN ZAMIERZAJĄCY I PRAWO SĄD
TAK SĄD NA RZECZE PAKTERU

RZUT I-GO PIĘTRA CZĘŚĆ „31” 1:50